

RZUT I PIĘTRA


LEGENDA:

z.w. PP50x6,9 Instalacja zimnej wody z rur polipropylenowych jednorodnych PP PN 16 (S3.2 / SDR 7.4)

c.w. PP50x6,9 Instalacja ciepłej wody użytkowej z rur PP zespolonych (warstwa środkowa z włókna szklanego) PP STABI GLASS PN 16 (S3.2 / SDR 7.4)

cyrk. PP25x3,5 Instalacja cyrkulacji c.w.u. z rur PP zespolonych (warstwa środkowa z włókna szklanego) PP STABI GLASS PN 16 (S3.2 / SDR 7.4)

Kształtki z polipropylenu (zastosowanego systemu grzewanego) Zawory kulowe przy wodomierzach mufowe, mosiężne, z rączką

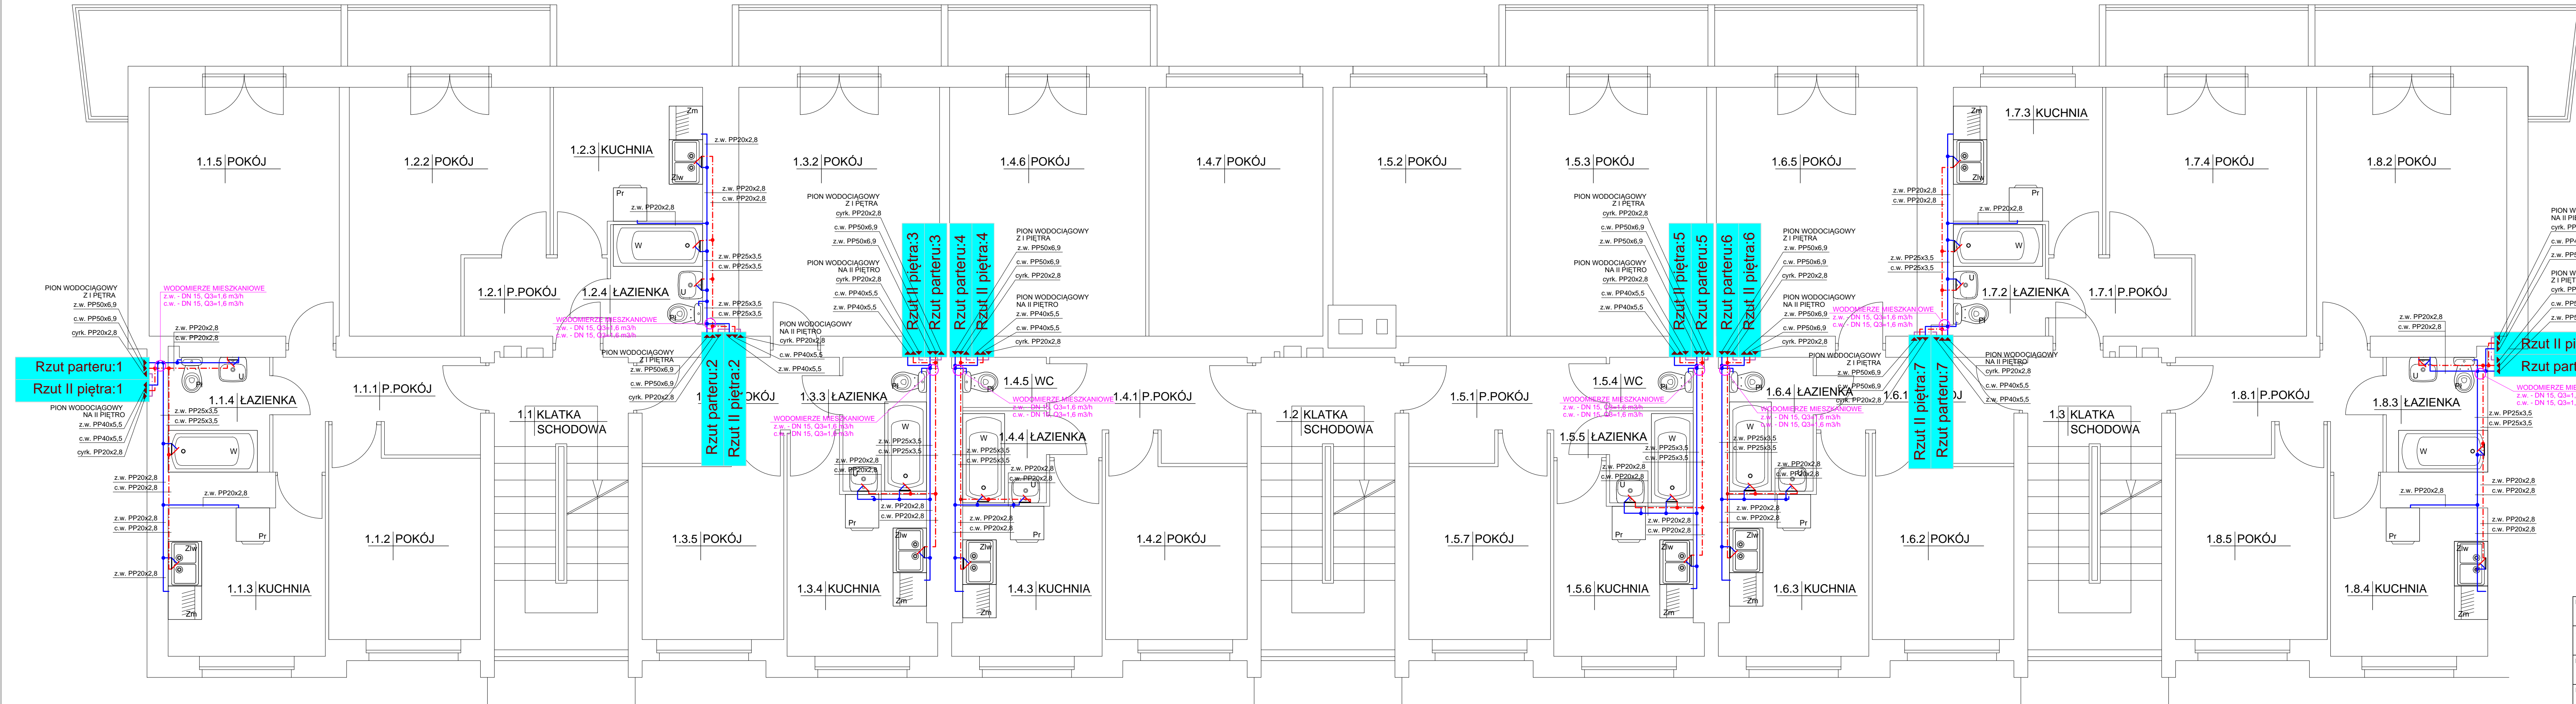

Rzut II piętra:8
Rzut parteru:8

Rzut parteru:1
Rzut II piętra:1

Rzut II piętra:3
Rzut parteru:3

Rzut II piętra:4
Rzut parteru:4

Rzut II piętra:5
Rzut parteru:5

Rzut II piętra:6
Rzut parteru:6

Rzut II piętra:7
Rzut parteru:7

Nazwa inwestycji:	LIKWIDACJA GAZOWYCH, PRZEPLYWOWYCH PODGRZEWACZY WODY, MONTAŻ INSTALACJI CIEPŁEJ WODY UŻYTKOWEJ ORAZ WYMIANA PIONÓW ZIMNEJ WODY I KANALIZACJI W BUDYNKU		
Adres inwestycji:	BUDYNEK MIESZKALNY WIELORODZINNY UL. GEN. ROMUALDA TRAUAGUTTA 8 85-122 BYDGOSZCZ		
Inwestor:	NAUCZYCIELSKA SPÓŁDZIELNIA MIESZKANIOWA "ZNICZ" UL. KORDECKIEGO 3A 85-225 BYDGOSZCZ		
Projektant:	mgr inż. Mariusz Bartnicki opracowany do projektowania i wykonania robót budowlanych bez ograniczeń w specjalności instalacyjnej w zakresie sieci, instalacji i urządzeń wodociągowych, gazowych, wodociągowych i kanalizacyjnych spr. bud. nr KUP16161616161616	Podpis:	
Tytuł rysunku:	INSTALACJA WODY ZIMNEJ, CIEPŁEJ WODY UŻYTKOWEJ I CYRKULACJI C.W.U. RZUT I PIĘTRA.	Data:	12.2020 r.
		Skala:	1:50
		Nr rys.:	S11