
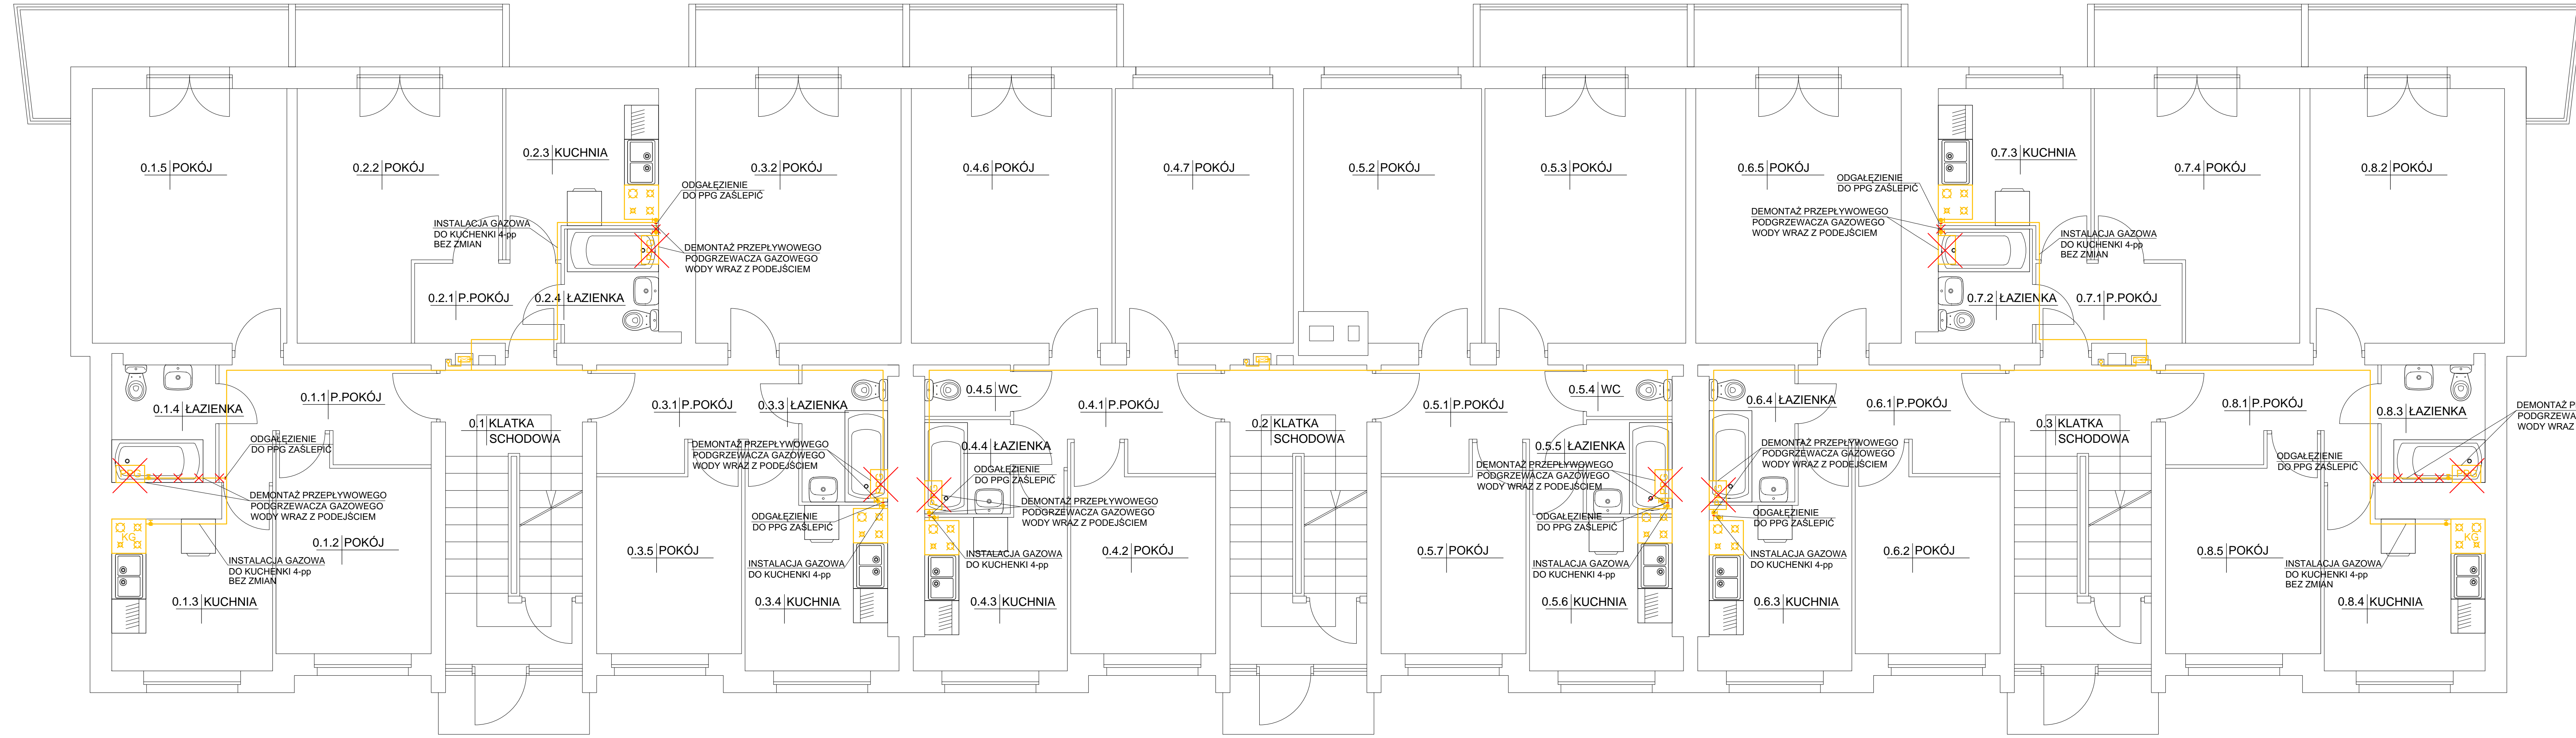



RZUT KONDYGNACJI POWTARZALNEJ

LEGENDA:

 Istniejące przepływowe, podgrzewacze gazowe wraz z podejściami gazowymi do likwidacji. Rysunek przedstawia rzut kondygnacji powtarzalnej. Do demontażu przewidzianych jest 42 podgrzewaczy (40 szt w lokalach mieszkalnych na poszczególnych piętrach oraz 2 szt na poddaszu).



DEMONTAŻ PRZEPLÝWOWEGO PODGRZEWACZA GAZOWEGO WODY WRAZ Z PODEJSCIEM

Nazwa inwestycji:	LIKWIDACJA GAZOWYCH, PRZEPLÝWOWYCH PODGRZEWACZY WODY, MONTAŻ INSTALACJI CIEPŁEJ WODY UŻYTKOWEJ ORAZ WYMIANA PIONÓW ZIMNEJ WODY I KANALIZACJI W BUDYNKU			
Adres inwestycji:	BUDYNEK MIESZKALNY WIELORODZINNY UL. GEN. ROMUALDA TRAUĞUTTA 8 85-122 BYDGOSZCZ.			
Inwestor:	NAUCZYCIELSKA SPÓŁDZIELNIA MIESZKANIOWA "ZNICZ" UL. KORCZEKIEGO 3A 85-225 BYDGOSZCZ.			
Projektant:	mgr inż. Mariusz Bartnicki uprawniony do projektowania i kierowania robotami budowlanymi bez ograniczeń w specjalności instalacyjnej w zakresie sieci, instalacji i urządzeń elektrycznych, wentylacyjnych, gazowych, wodociągowych i kanalizacyjnych ul. Łódź 10, 85-100 BYDGOSZCZ.	Podpis:		
Tytuł rysunku:	LIKWIDACJA GAZOWYCH, PRZEPLÝWOWYCH, PODGRZEWACZY WODY. RZUT KONDYGNACJI POWTARZALNEJ.	Data:	Skala:	Nr rys.:
		12.2020 r.	1:50	S17