


# RZUT III PIĘTRA

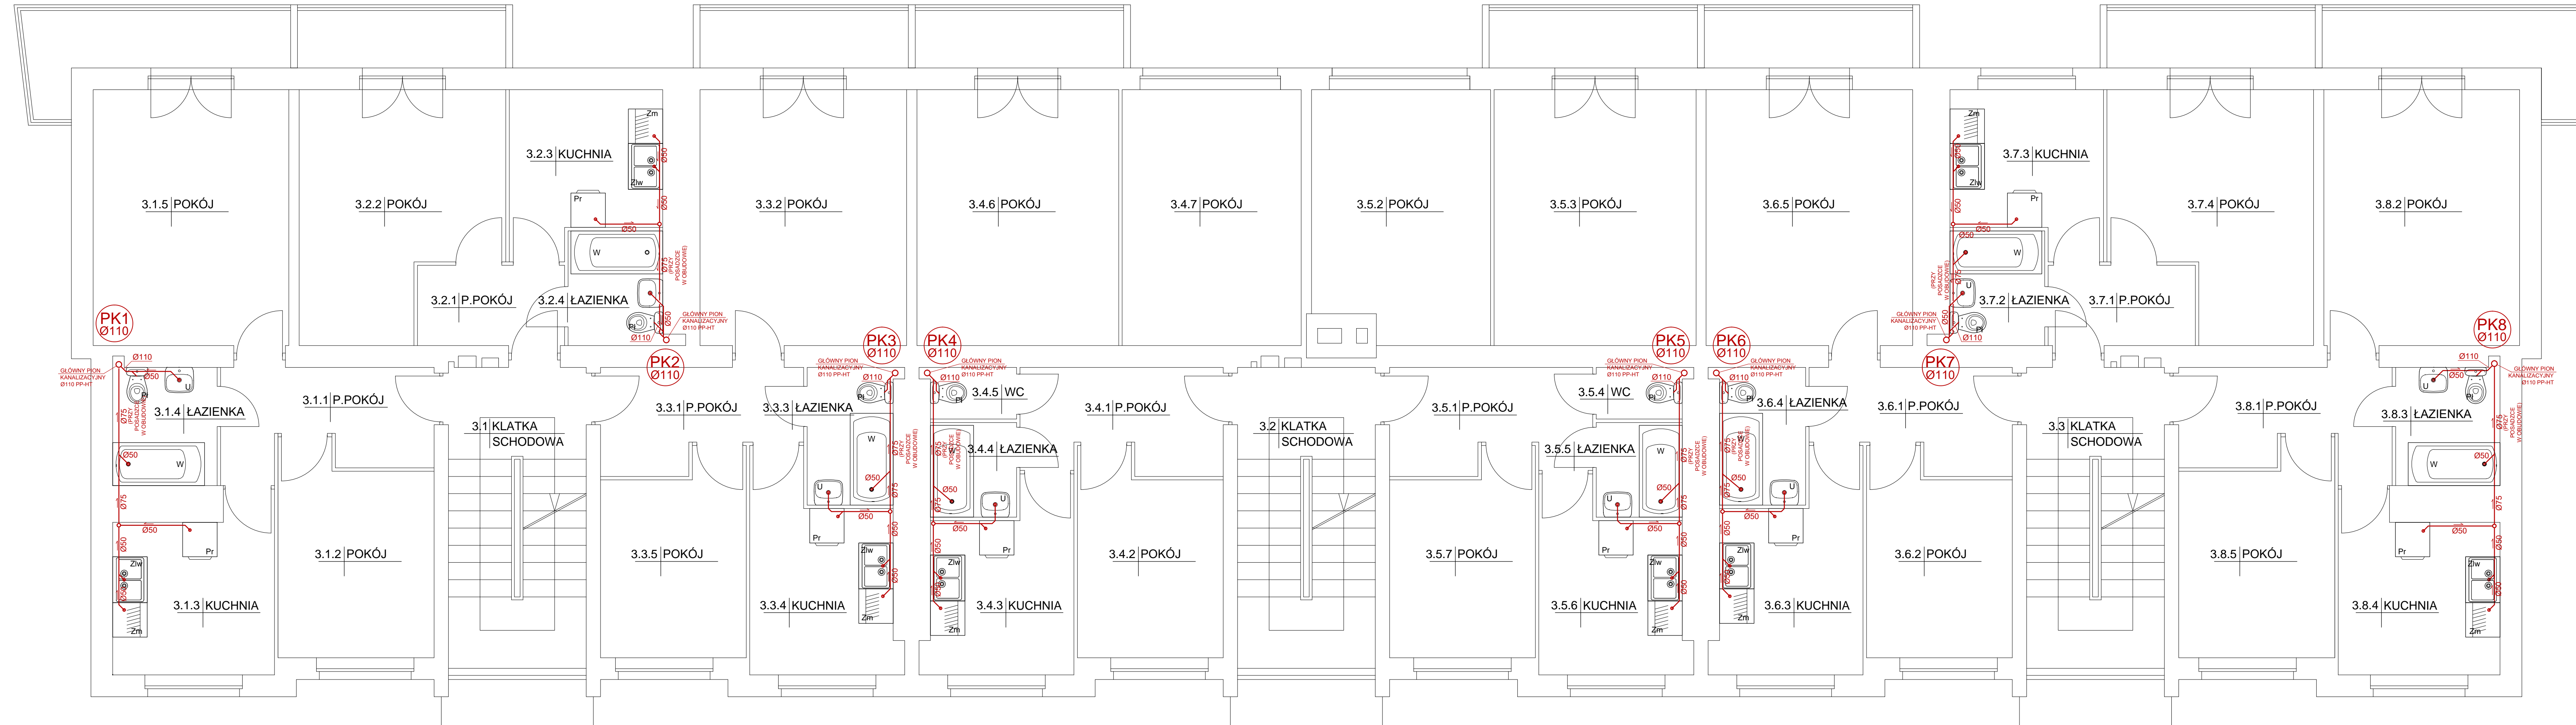

Nazwa inwestycji:	LIKWIDACJA GAZOWYCH, PRZEPLYWOWYCH PODGRZEWACZY WODY, MONTAŻ INSTALACJI CIEPŁEJ WODY UŻYTKOWEJ ORAZ WYMIANA PIONÓW ZIMNEJ WODY I KANALIZACJI W BUDYNKU		
Adres inwestycji:	BUDYNEK MIESZKALNY WIELORODZINNY UL. GEN. ROMUALDA TRAUĞUTTA 8 85-122 BYDGOSZCZ		
Inwestor:	NAUCZYCIELSKA SPÓŁDZIELNIA MIESZKANIOWA "ZNICZ" UL. KORDECKIEGO 3A 85-225 BYDGOSZCZ		
Projektant:	mgr inż. Mariusz Bartnicki uprawniony do projektowania i kierowania robotami budowlanymi bez ograniczeń w specjalności instalacyjnej w zakresie elektryczności, instalacji i urządzeń cieplnych, wentylacyjnych, gazowych, wodociągowych i kanalizacyjnych spr. bud. nr KUP/1616/PW/2019	Podpis: 	
Tytuł rysunku:	INSTALACJA KANALIZACJI SANITARNEJ RZUT III PIĘTRA.	Data	Skala Nr rys.: 12.2020 r. 1:50 S5