


RZUT IV PIĘTRA

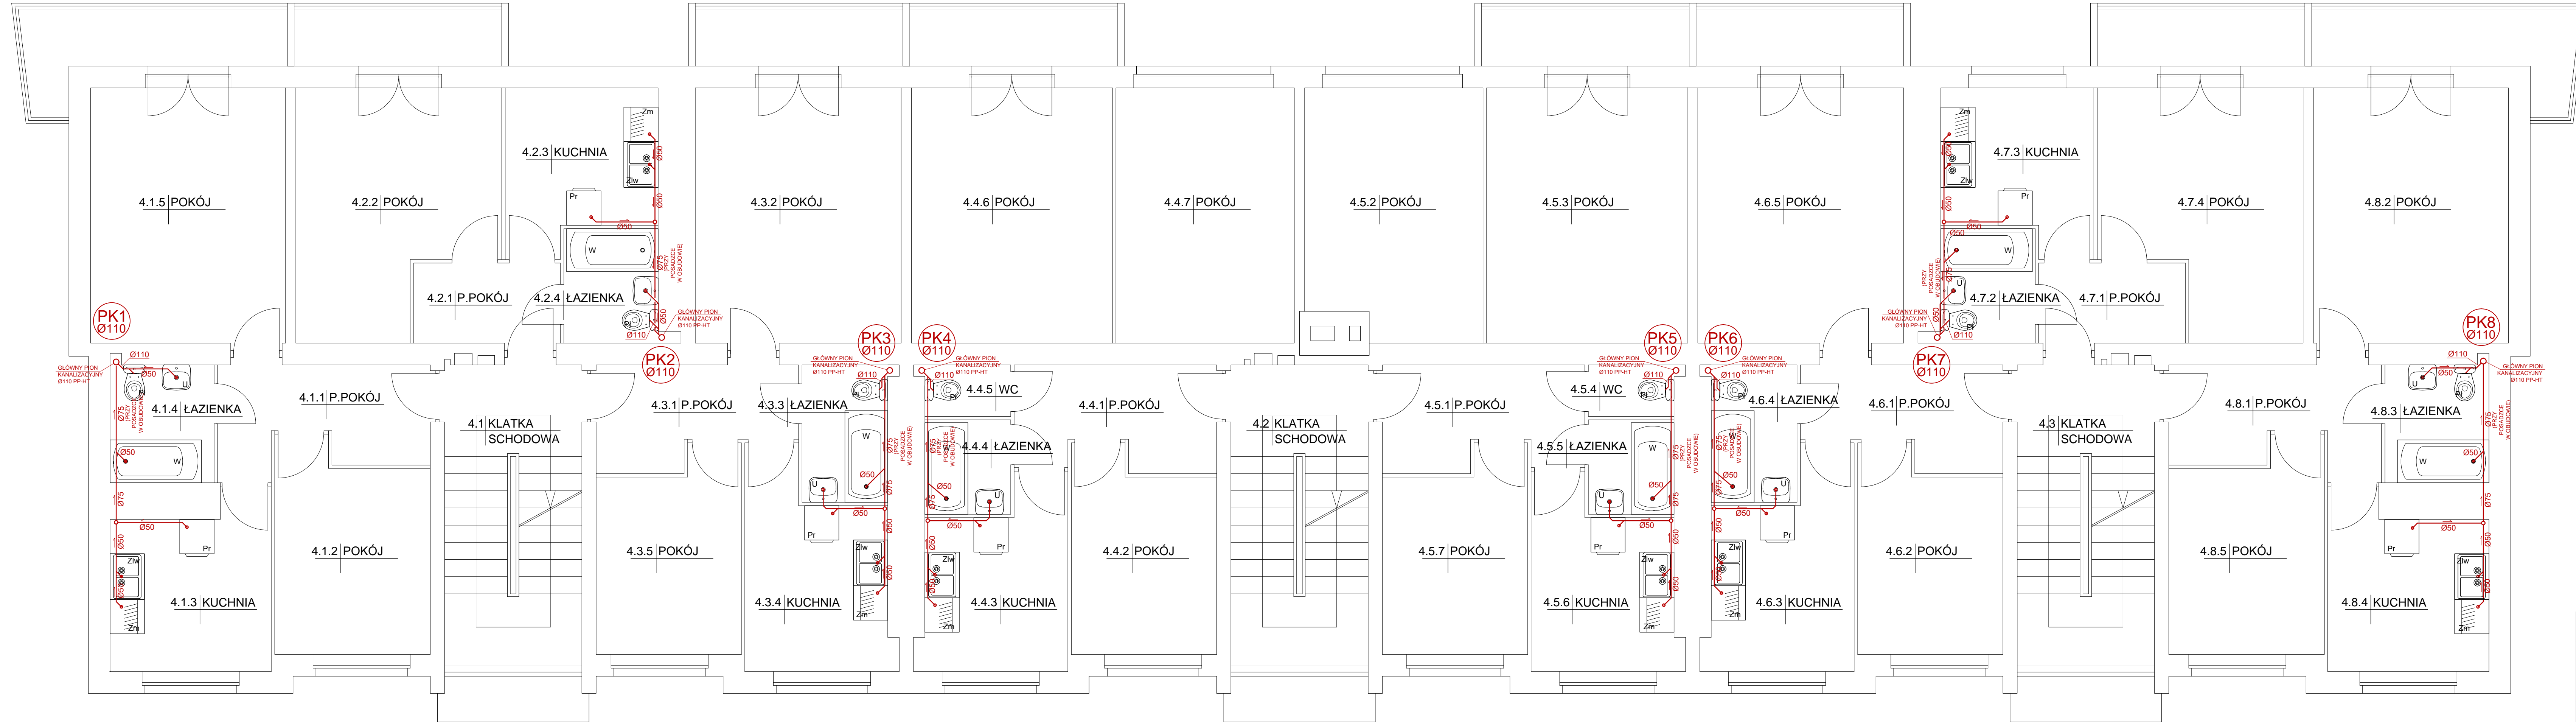

Nazwa inwestycji:	LIKWIDACJA GAZOWYCH, PRZEPYLYWOWYCH PODGRZEWACZY WODY, MONTAŻ INSTALACJI CIEPŁEJ WODY UŻYTKOWEJ ORAZ WYMIANA PIONÓW ZIMNEJ WODY I KANALIZACJI W BUDYNKU		
Adres inwestycji:	BUDYNEK MIESZKALNY WIELORODZINNY UL. GEN. ROMUALDA TRAUĞUTTA 8 85-122 BYDGOSZCZ		
Inwestor:	NAUCZYCIELSKA SPÓŁDZIELNIA MIESZKANIOWA "ZNICZ" UL. KORDECKIEGO 3A 85-225 BYDGOSZCZ		
Projektant:	mgr inż. Mariusz Bartnicki uprawniony do projektowania i kierowania robotami budowlanymi bez ograniczeń w specjalności instalacyjnej w zakresie elektryki, instalacji i urządzeń cieplnych, wentylacyjnych, gazowych, wodociągowych i kanalizacyjnych ul. Tacińskiego 10A 85-112 BYDGOSZCZ	Podpis:	
Tytuł rysunku:	INSTALACJA KANALIZACJI SANITARNEJ RZUT IV PIĘTRA	Data:	12.2020 r.
		Skala:	1:50
		Nr rys.:	S6